

• NOTES •

△			
△			
△			

No.	Date	Revision	Description	Chkd.

설계명
Project

올림픽마을 복합문화공간
상세영사

승인
Approved

설계
Architect

권장
Chkd. 2

권장
Chkd. 1

작성
Drawn

설계사
Consultant

도면명
Title

단면상세도

속척
Scale

A1: 1/50, A3: 1/100


프로젝트번호
Project No.

도면번호
Drawing No.

SE-102

설계번호
Sheet No.

Rev. No. △

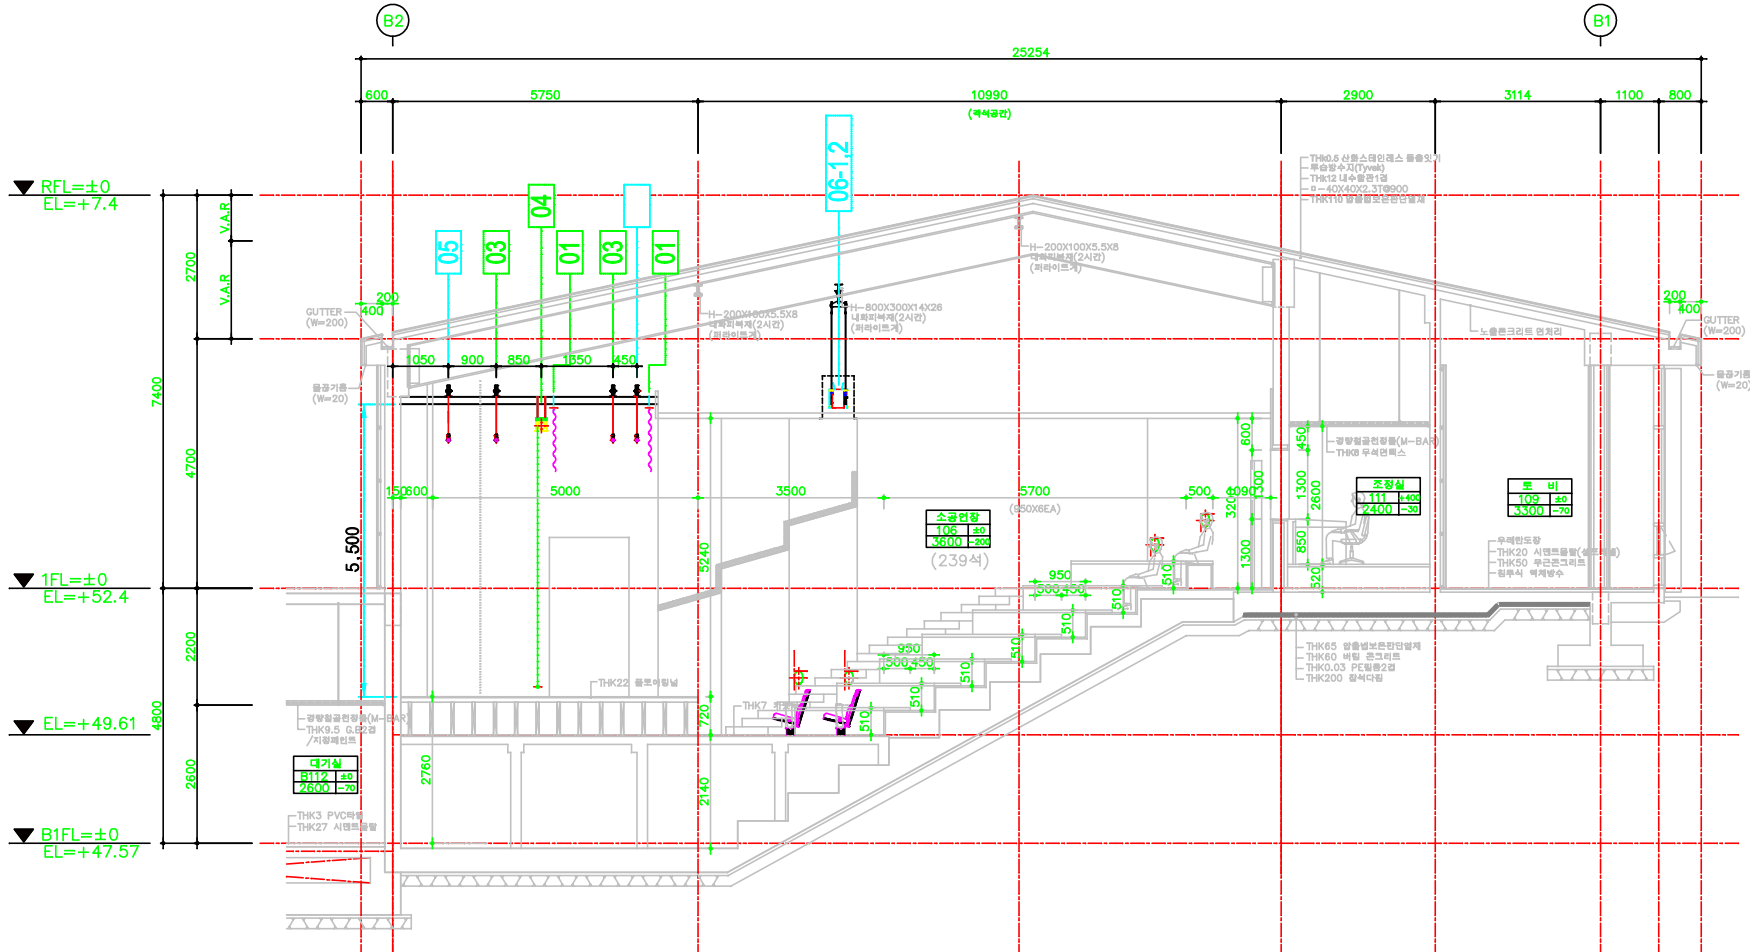

THK0.5 상층스테인리스 투출창
THK0.5 내수투출창
THK12 내수투출창
THK40X2.3T@900
THK10 투명합성보온단열재

H-200X100X5.5X8
내외피복재(2사강)
(피라이프크)

H-800X300X14X26
내외피복재(2사강)
(피라이프크)

H-200X100X5.5X8
내외피복재(2사강)
(피라이프크)

THK0.5 상층스테인리스 투출창
THK0.5 내수투출창
THK12 내수투출창
THK40X2.3T@900
THK10 투명합성보온단열재

광합성광원등(M-BAR)
THK8 우레탄판스

조경식
111 408
2400 -30

목 비
105 140
3500 -70

우레탄도장
THK20 시멘트블록(4사)
THK50 우레탄크리트
원부시 벽체방수

THK85 합성보온단열재
THK60 석판 겹크리트
THK0.03 PE필름2겹
THK200 합계다짐

소공연경
116 140
3800 -30
(239사)

대기실
B112 ±0
2800 -70

THK3 PVC피복
THK27 시멘트블록