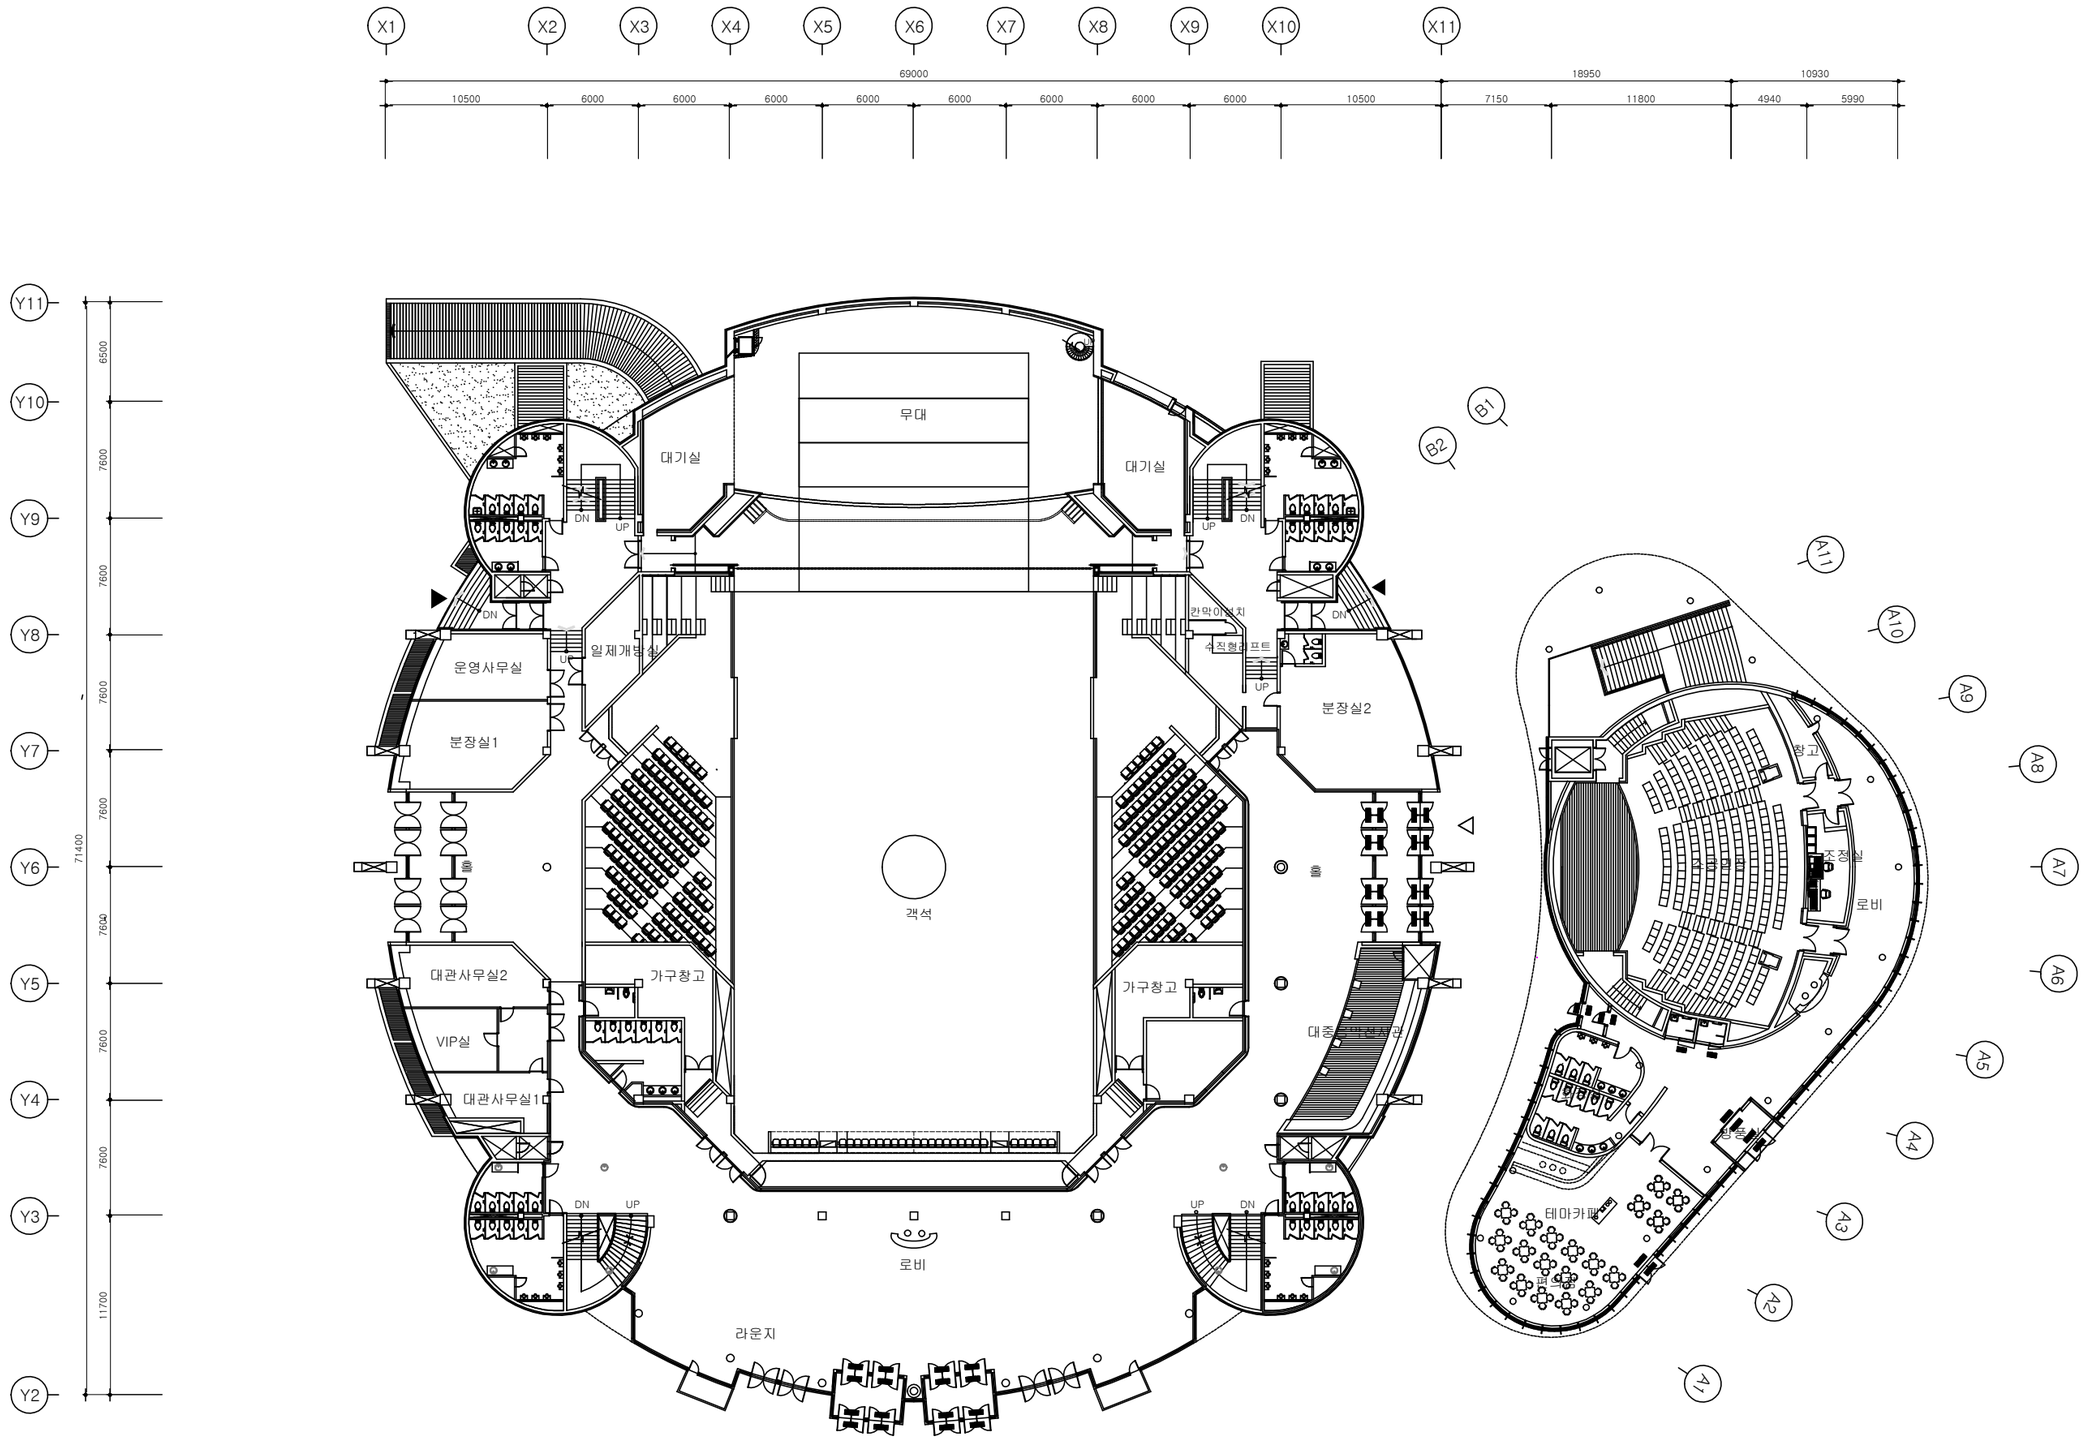
X1
X2
X3
X4
X5
X6
X7
X8
X9
X10
X11
69000
18950
10930
10500
6000
7150
11800
4940
5990
Y11
Y10
Y9
Y8
Y7
Y6
Y5
Y4
Y3
Y2
6500
7600
11700
71400
무대
대기실
대기실
DN
UP
운영사무실
일제개방실
분장실1
분장실2
칸막이설치
수직형리프트
홀
홀
객석
가구창고
가구창고
대관사무실2
VIP실
대관사무실1
대중음악연습실
로비
라운지
B1
B2
A11
A10
A9
A8
A7
A6
A5
A4
A3
A2
A1
창고
공연장
조정실
로비
갤러리
테마카페

지상1층 평면도